



3F研修室 1室単独 教室型 (50m²)

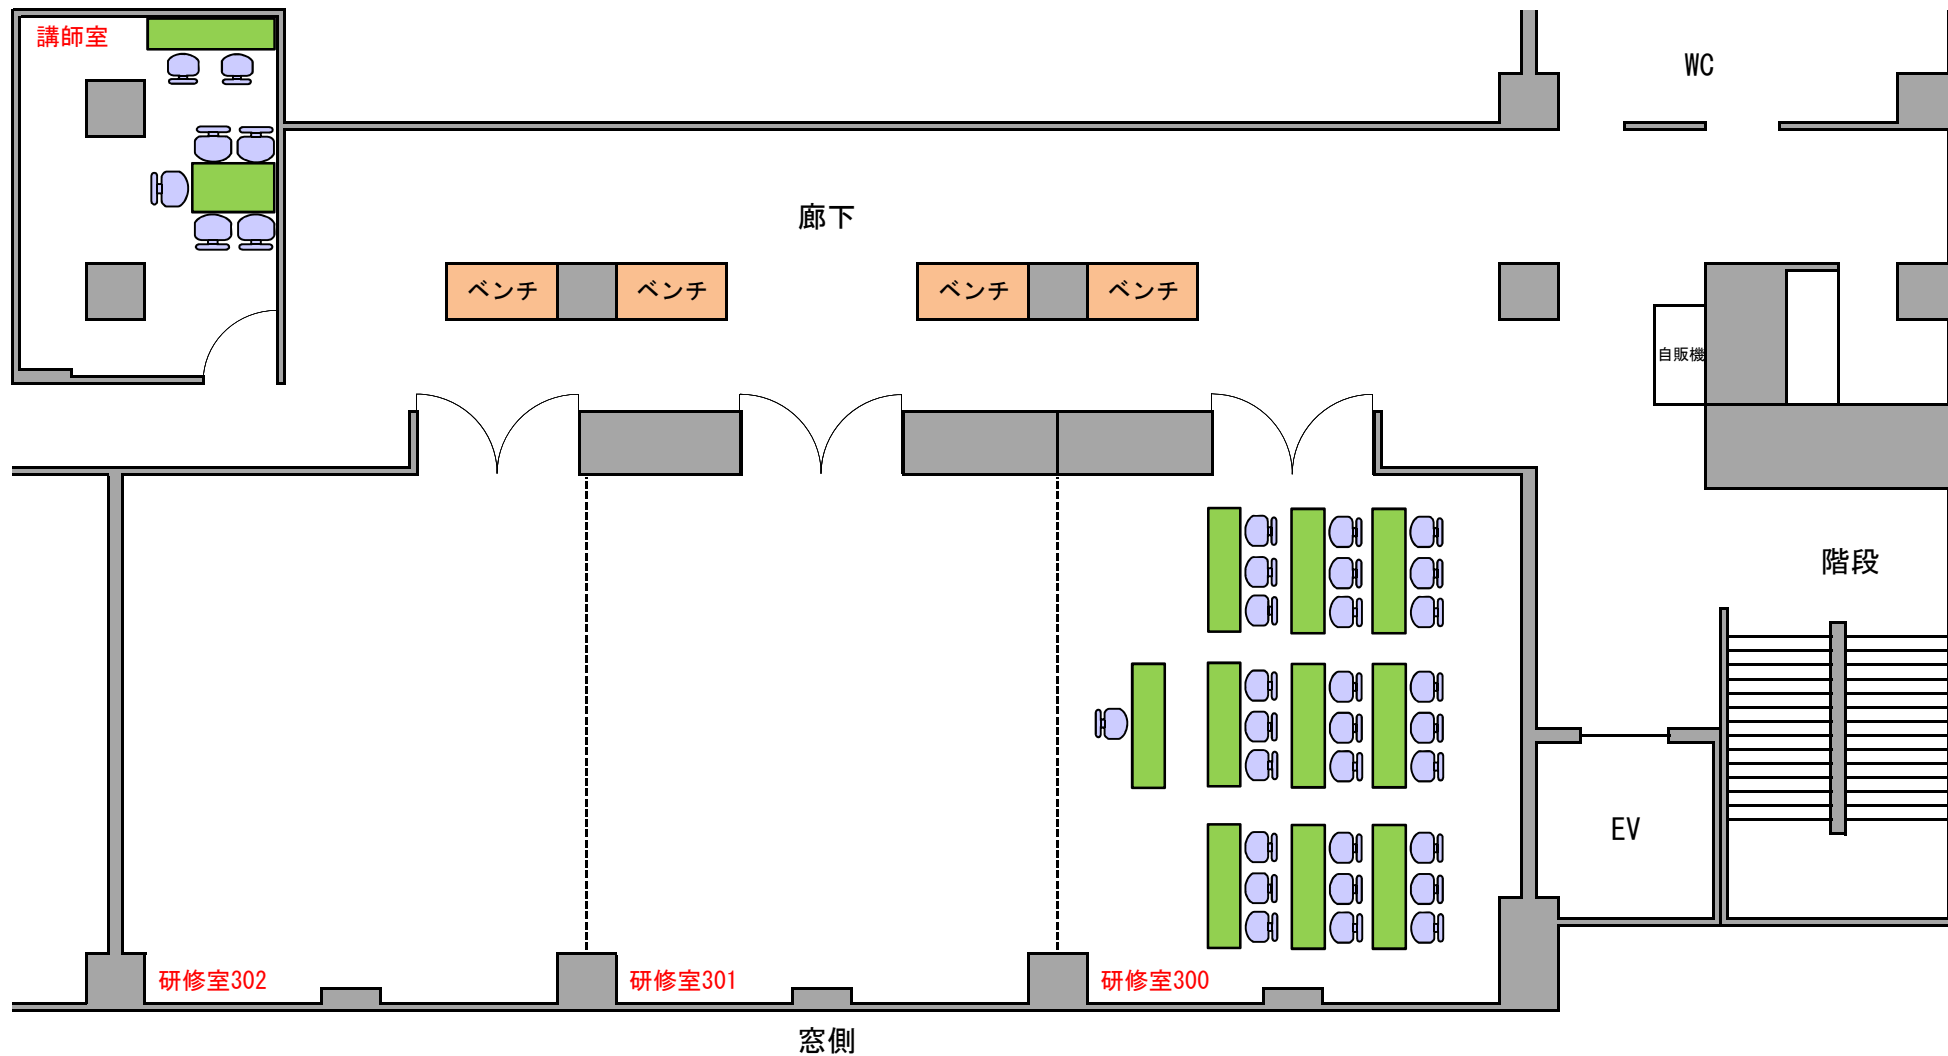

3F研修室 2室連結 教室型 (100㎡)

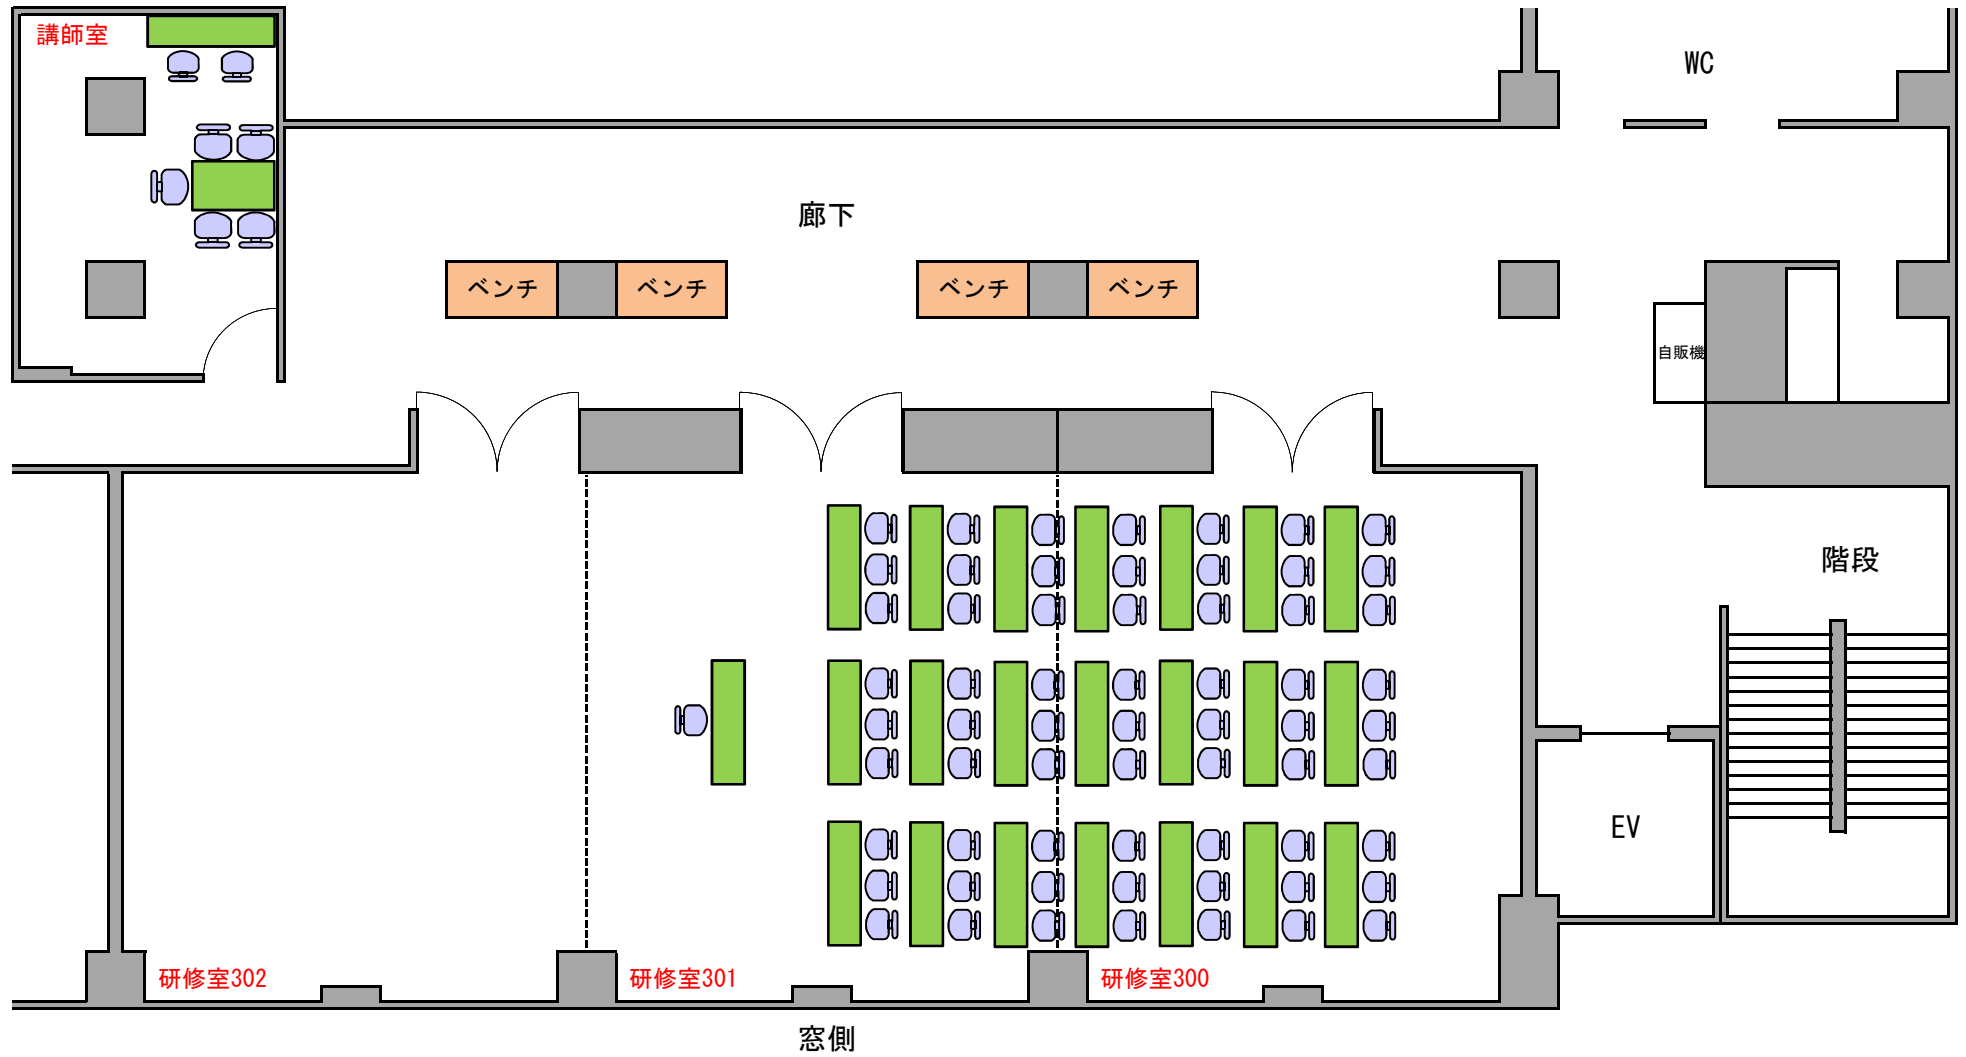

3F研修室 3室連結 教室型 (150㎡)

